



A
1.0 PLANTA DE CONJUNTO
ESC. 1:1500

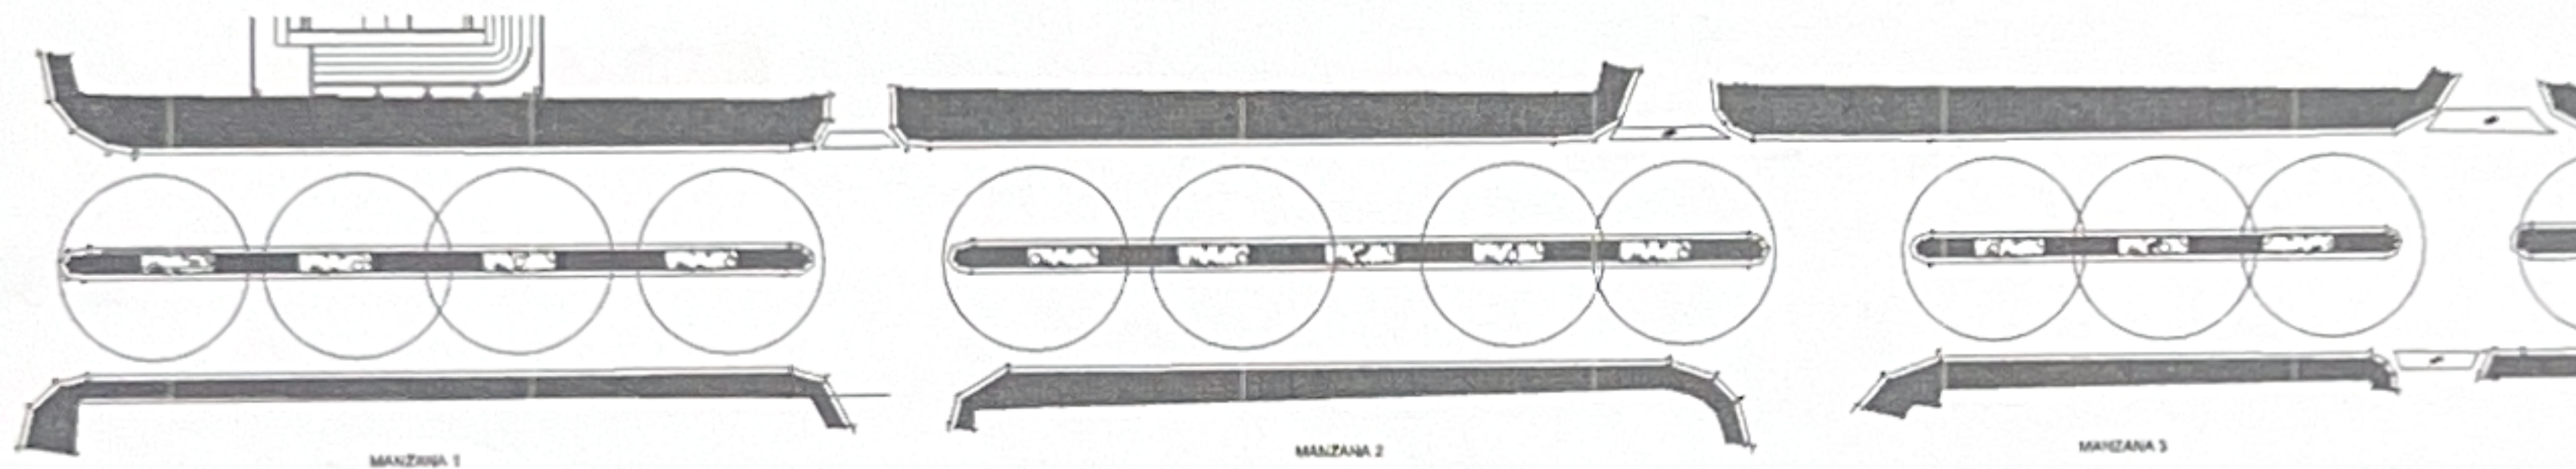

A
2.0 MANZANA 1-2-3
ESC. 1:750

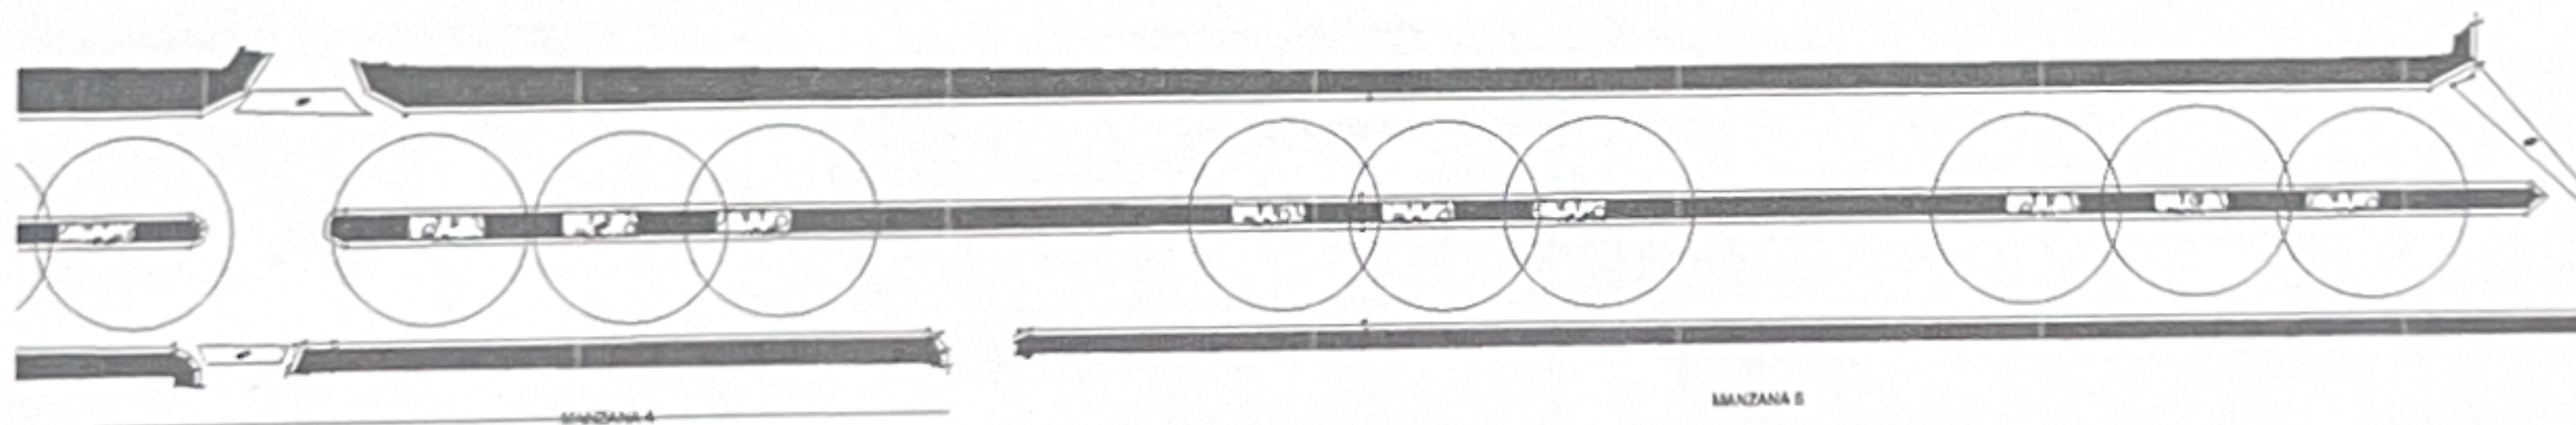

A
3.0 MANZANA 4-5
ESC. 1:750

BOULEVARD TAMBORI.
Tamboré, STI, Rep. Dominicana

proyecto número: A-025-2024

Proyecto:

AYUNTAMIENTO DE TAMBORÉ.

Diseño arquitectónico:

Arq.
Costa

Arq. consultor de la obra

Ing.
Costa

detalle arquitectónico

Ing.
Costa

detalle arquitectónico

Ing.
Costa

detalle arquitectónico

Arq.
Costa

detalle arquitectónico

Ing.
Costa

FECHA: VERSION:


DEC. 2024: ANTERIOR PROYECTO

Dibujado por: P.H.


escala: INDICADA

contenido:
- DETALLE PROYECTO CALZADO Y PAVIMENTO
- DETALLE A
- DETALLE B


A-100
1 / 5

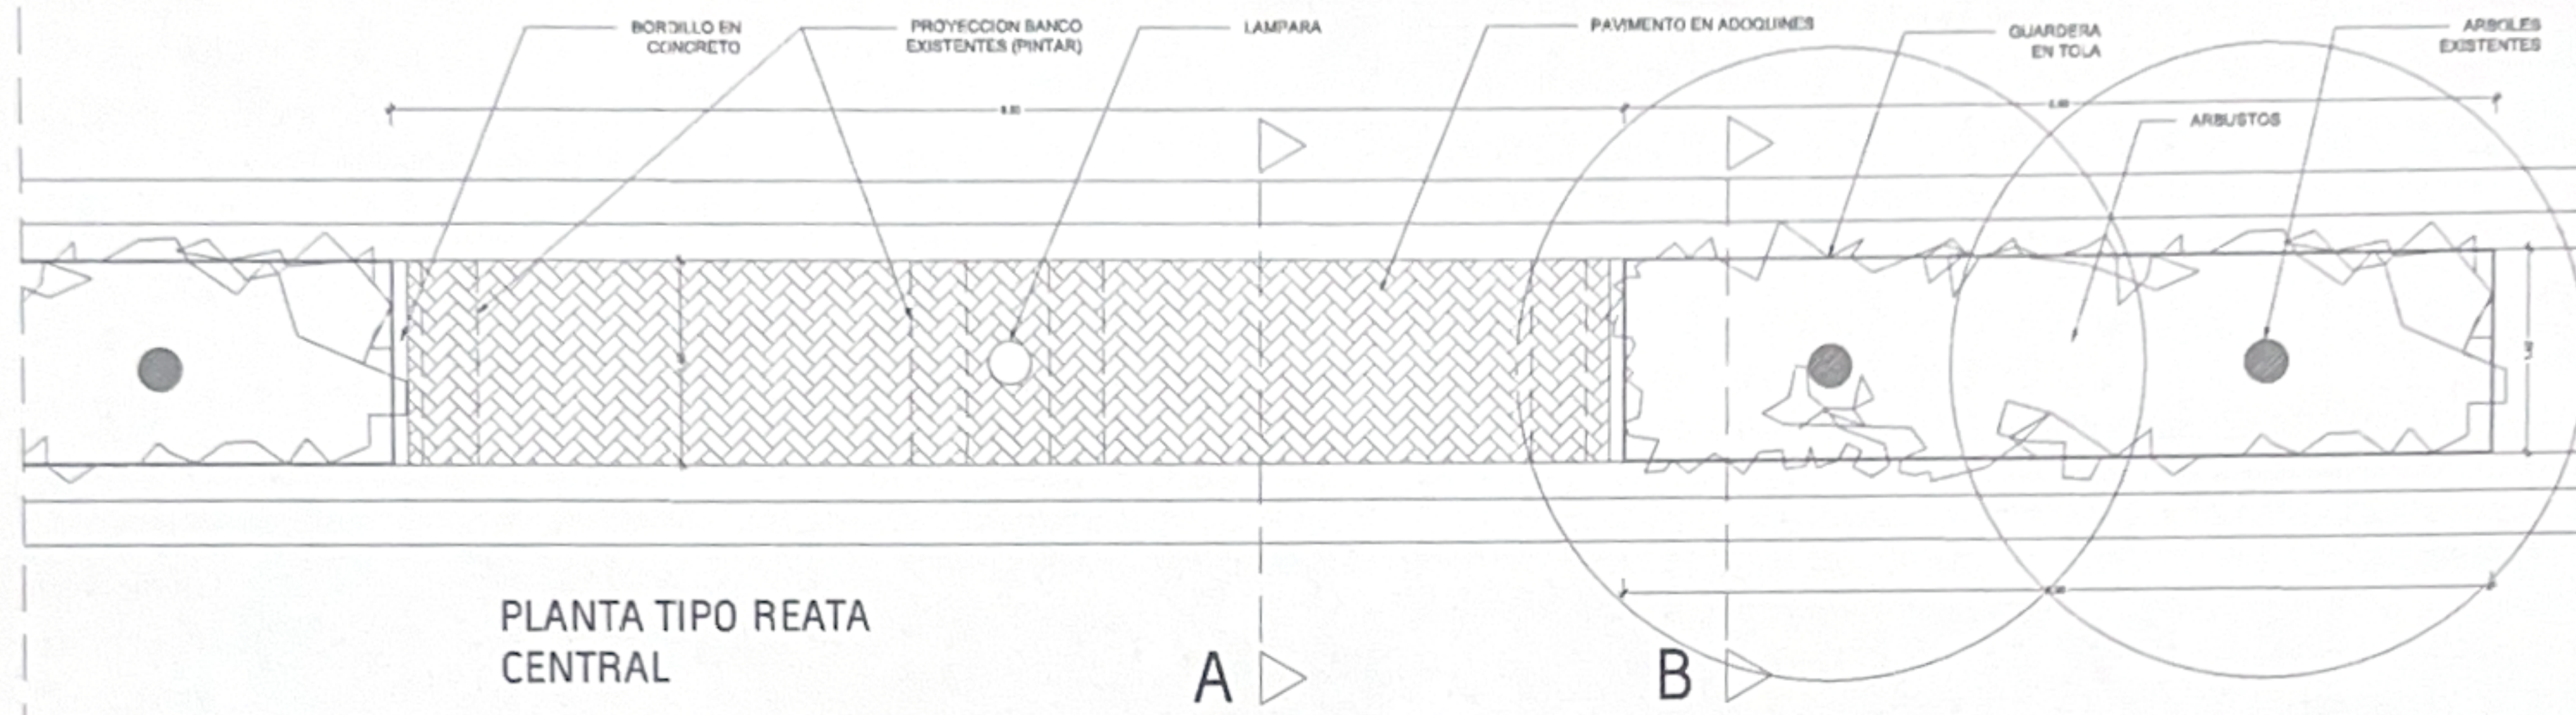

A
1.0 DETALLE PAVIMENTO, CALZADAS Y REATA
ESC. 1:50

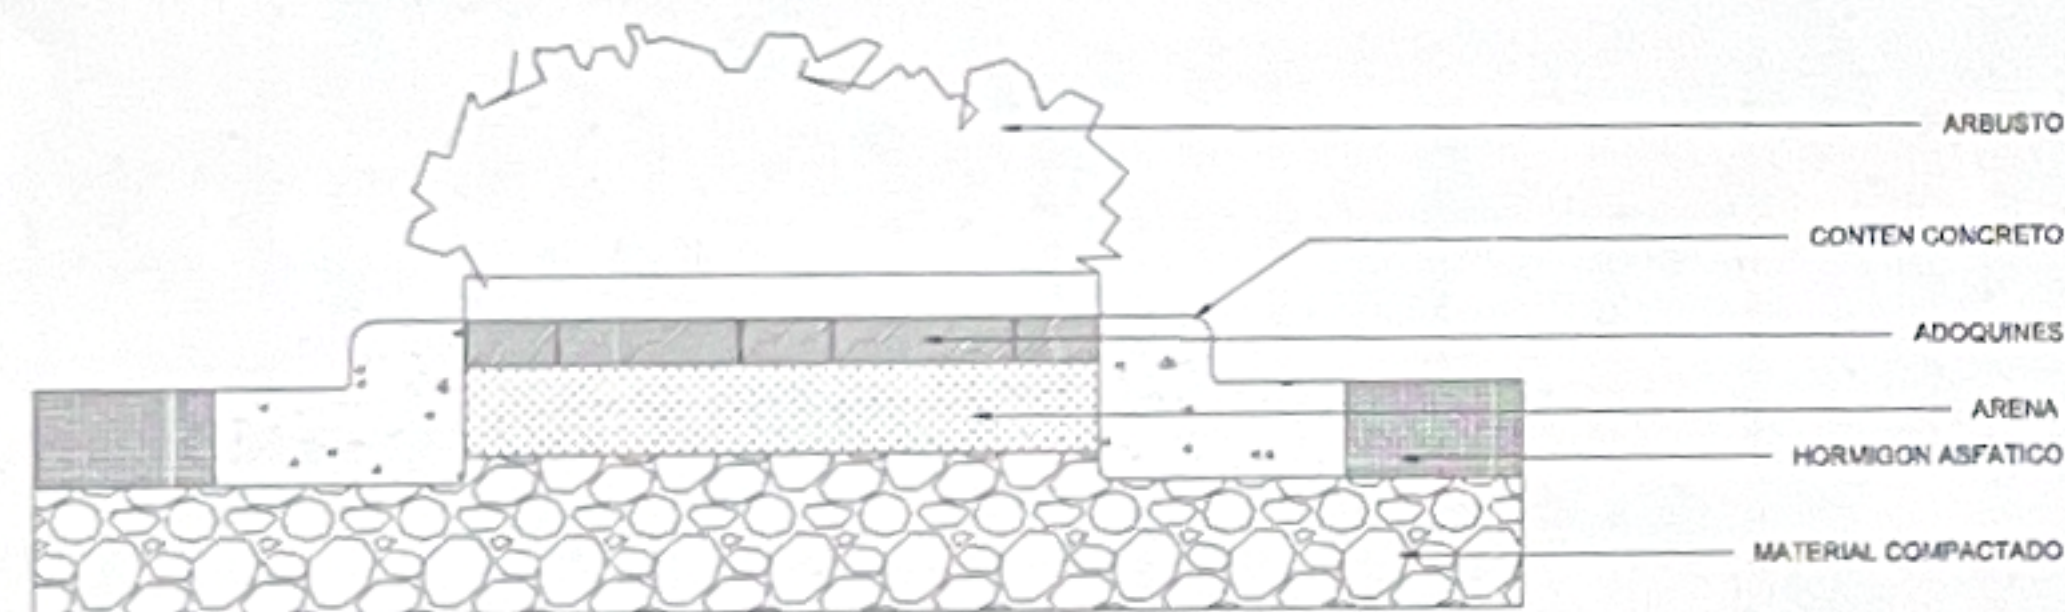

A
2.0 CORTE A
ESC. 1:25

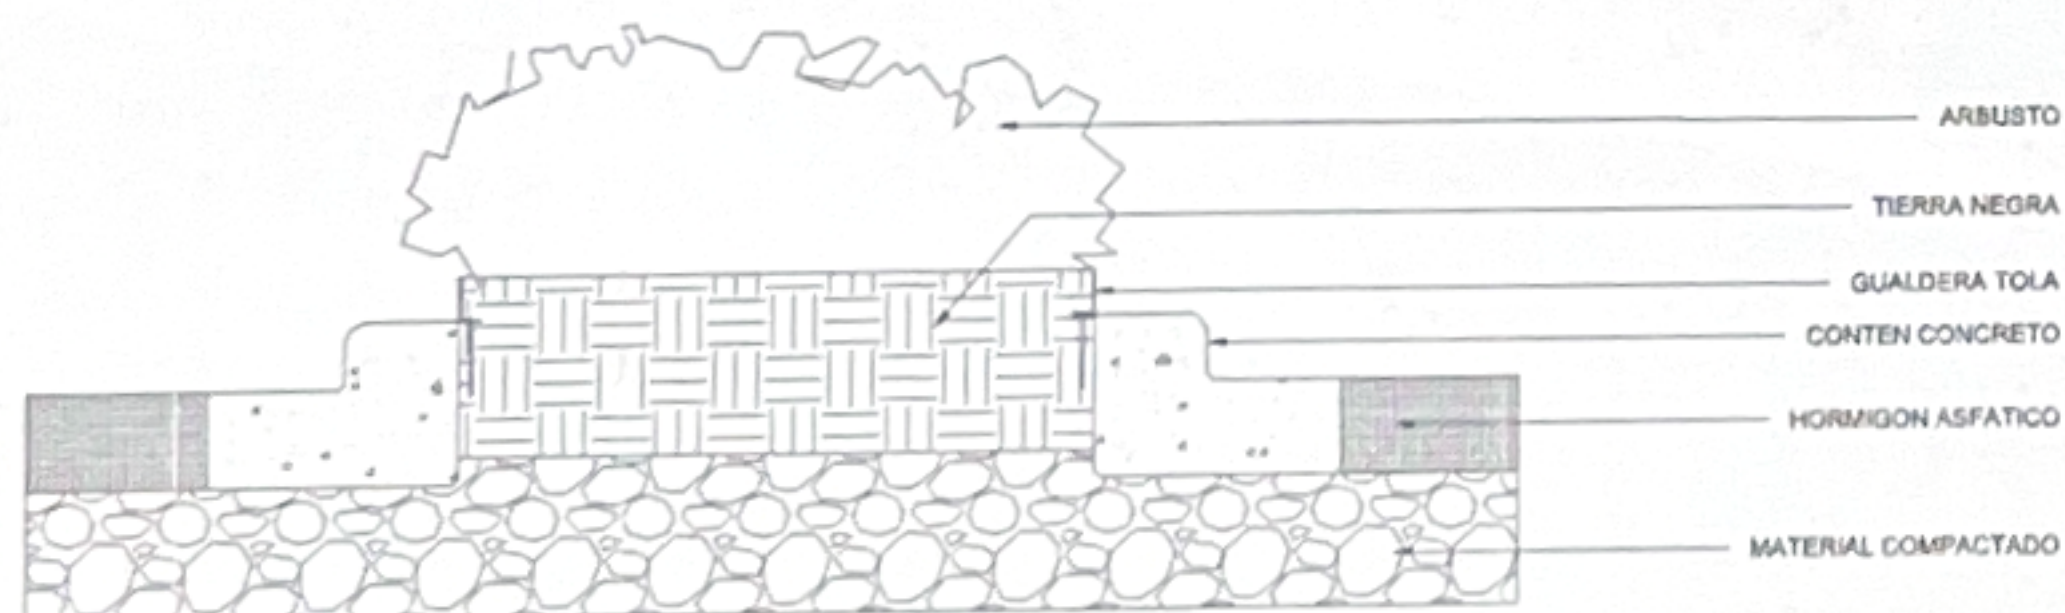

A
3.0 CORTE B
ESC. 1:25

BOULEVARD TAMBORE

proyecto número A-025-2024

Proyecto


Diseño arquitectónico

Arq.

Conte

realizado por

Ing.

Conte

elaborado por

Ing.

Conte

elaborado por

Ing.

Conte

elaborado por

Arq.

Conte

elaborado por

Ing.

Conte

elaborado por

RECIBIÓ VERIFICÓ

ENC. 2024 ENC. 2024

Elaborado por P.O.L.

revisado INDICADA

autorizado

DETALLE PAVIMENTO, CALZADAS Y REATA

CORTE A

CORTE B

A-101

2 / 5

















INDICADA

INDICADA

A-102

3 / 5



BOULEVARD TAMBORE


proyecto número A-025-2024

Proyecto

AYUNTAMIENTO DE TAMBORE

Diseño arquitectónico

Arq.














A-103

4 / 5



BOULEVARD TAMBORE


proyecto: A-025-2024

Proyecto:

AYUNTAMIENTO DE TAMBORE

Diseño arquitectónico:

Arq.













Revisión: PHL

Indicada:

Indicada:

A-104

5 / 5